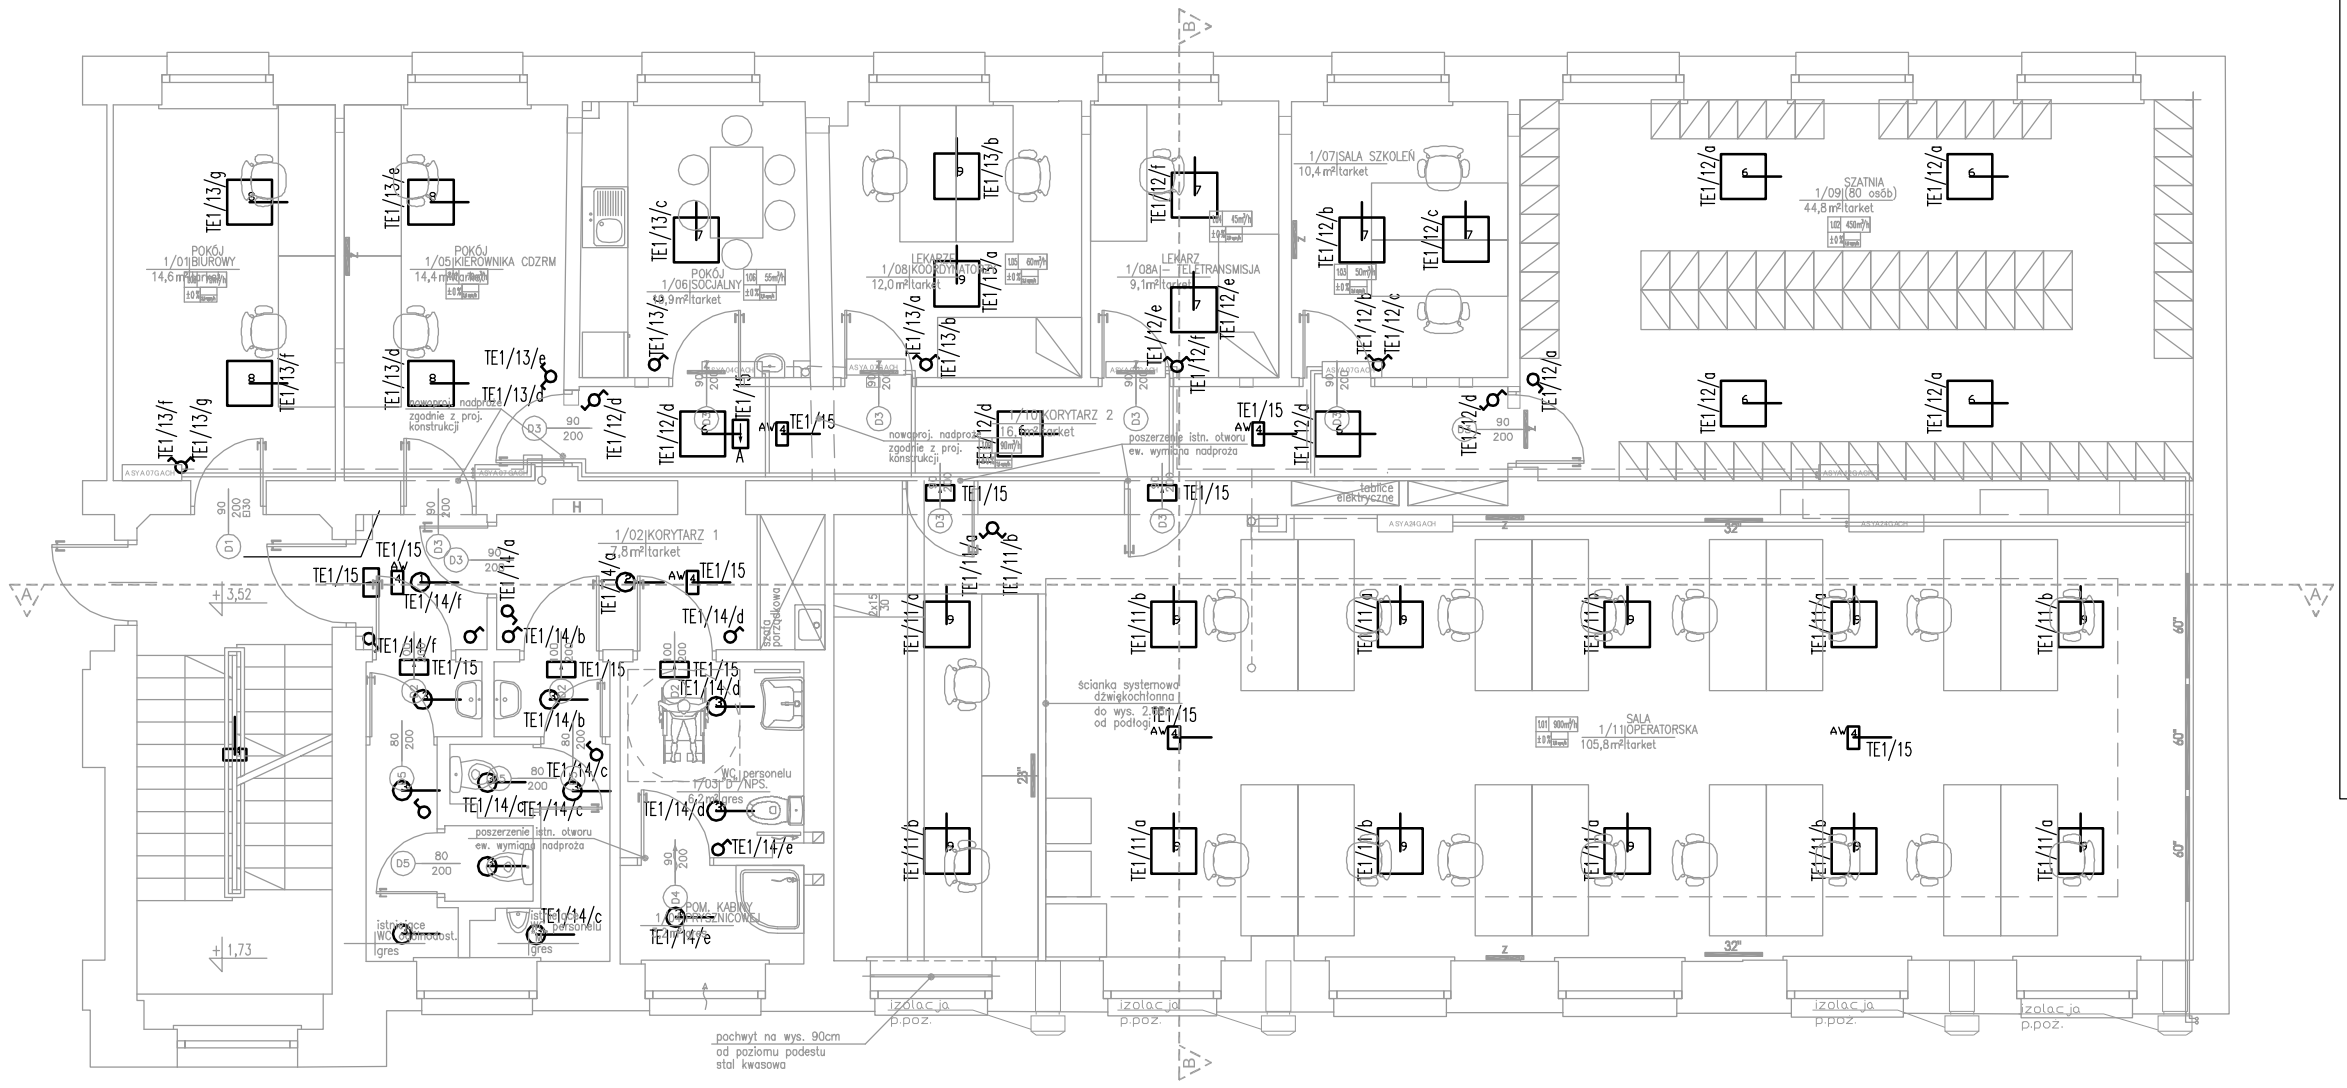

UWAGA:
Wyłączenie zasilania odbiorów ogólnych dla pomieszczeń Centrum Dyspozytorskiego zgodnie z wytycznymi pożarowymi dla całego budynku.

Wyłączenie zasilania gwarantowanego dla pomieszczeń Centrum Dyspozytorskiego zgodnie z wytycznymi pożarowymi dla całego budynku.

LEGENDA:

- Łącznik świecznikowy 10A IP20
- Łącznik jednobiegunowy 10A IP20
- Łącznik schodowy 10A IP20
- ETAP D14/T126HFWX1 27W
- ETAP D14/T132HFWX1 35W
- ETAP D14/T226HFWX1 53W
- ETAP K112/6N S2 0,7W moduł 3h Oprawa Awaryjna
- ETAP K136/6N S2 0,7W moduł 3h Oprawa Ewakuacyjna
- ETAP K142/6N S2 0,7W moduł 3h Oprawa Ewakuacyjna
- ETAP U5861/125HFW P1 28W
- ETAP U5861/313HFW P1 41W
- ETAP U5861/320HFW P1 67W
- ETAP U5861/413HFW P1 54W
- ETAP U5861/420HFW P1 88W
- Tablica Elektryczna

BIURO USŁUG PROJEKTOWYCH
KUTYNA
02-123 Warszawa, ul. Korotyńskiego 34 m 37
BIURO: 03-735 Warszawa, ul. Ząbkowska 38A
tel./fax 22-670-24-54 email: kutyna@kutyna.eu

INWESTOR	Wojewódzka Stacja Pogotowia Ratunkowego i Transportu Sanitarnego "MEDITRANS" ul. Poznańska 22/Hoża 56, 00-685 WARSZAWA
OBIEKT	Budynek Wojewódzkiej Stacji Pogotowia Ratunkowego i Transportu Sanitarnego "MEDITRANS"
NAZWA PROJEKTU	Remont pomieszczeń na potrzeby Centrum Dyspozytorskiego
NAZWA RYSUNKU	Piętro 1–instalacja oświetlenia
SKALA 1:100	DATA LUTY 2014

ZESPÓŁ AUTORSKI	Nr upraw.	podpis
mgr inż. Włodzimierz Frączek	ST-189/72	
mgr inż. Grzegorz Stodolski	ST-222/79	
mgr inż. Dariusz Araźny		

branża	faza	rewizja	Nr rysunku
ELEKTRYCZNA	PB	0	1