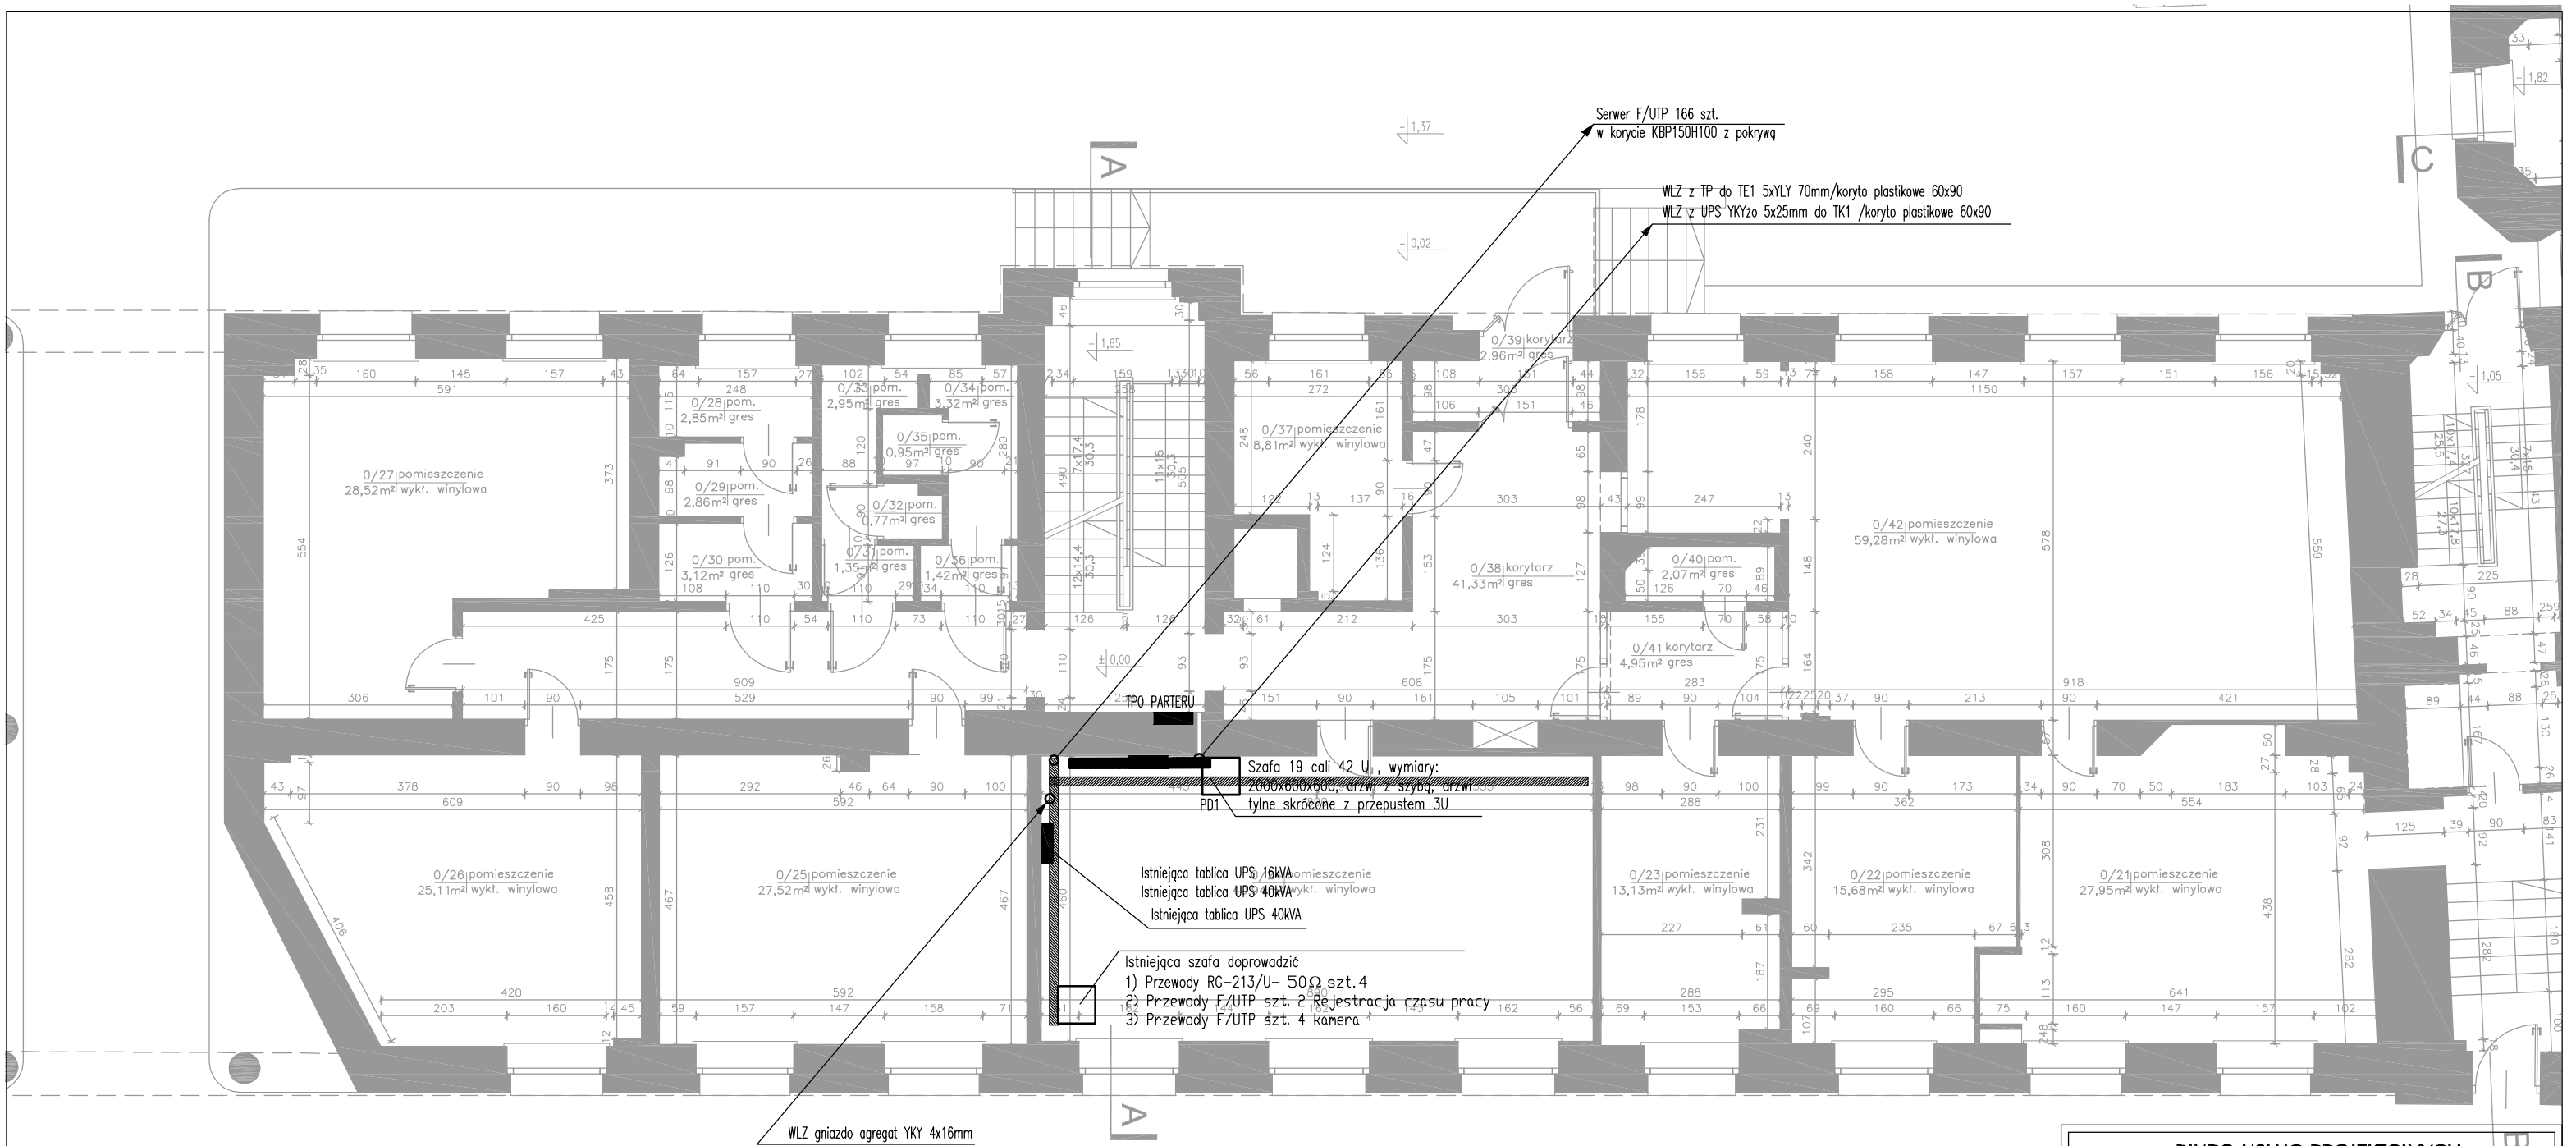


LEGENDA:

- Tablica Elektryczna
- Koryto dla instalacji teletechnicznych
- Koryto dla instalacji elektrycznych
- Punkt Dystrybucji


BIURO USŁUG PROJEKTOWYCH
KUTYNA
02-123 Warszawa, ul. Korotyńskiego 34 m 37
BIURO: 03-735 Warszawa, ul. Ząbkowska 38A
tel./fax 22-670-24-54 email: kutyna@kutyna.eu


| | |
|---|---|
| INWESTOR | Wojewódzka Stacja Pogotowia Ratunkowego i Transportu Sanitarnego "MEDITRANS" ul. Poznańska 22/Hoża 56, 00-685 WARSZAWA |
| OBIEKT | Budynek Wojewódzkiej Stacji Pogotowia Ratunkowego i Transportu Sanitarnego "MEDITRANS" |
| NAZWA PROJEKTU | Remont pomieszczeń na potrzeby Centrum Dyspozytorskiego |
| NAZWA RYSUNKU | Parter (Serwerownia) –instalacje elektryczne |
| SKALA 1:100 | DATA LUTY 2014 |


| ZESPÓŁ AUTORSKI | Nr upraw. | podpis |
|---|---|---|
| mgr inż. Włodzimierz Frączek | ST-189/72 | |
| mgr inż. Grzegorz Stodolski | ST-222/79 | |
| mgr inż. Dariusz Araźny | | |


| branża | faza | rewizja | Nr rysunku |
|---|---|---|---|
| ELEKTRYCZNA | PB | 0 | 7 |