



Istniejące parkingi

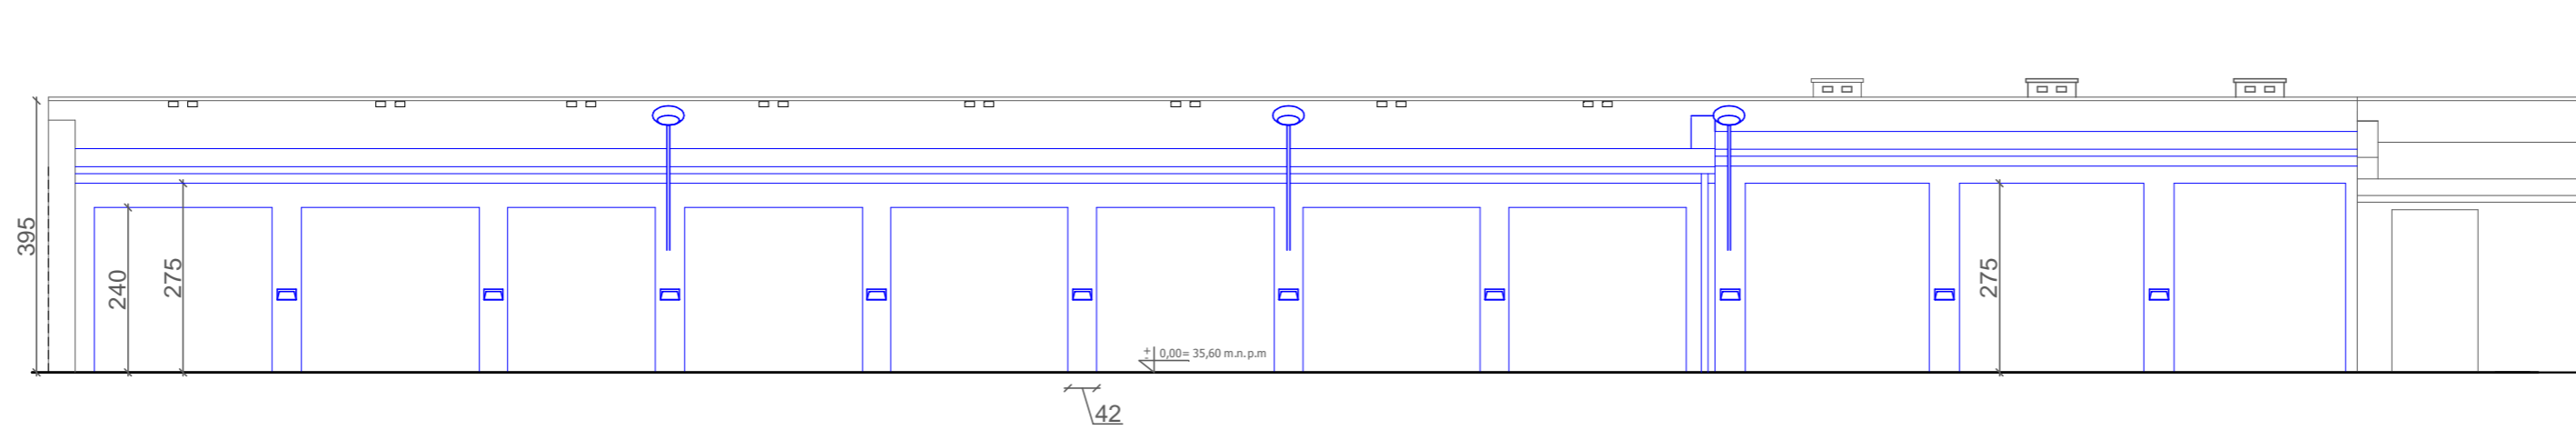

Widok od frontu

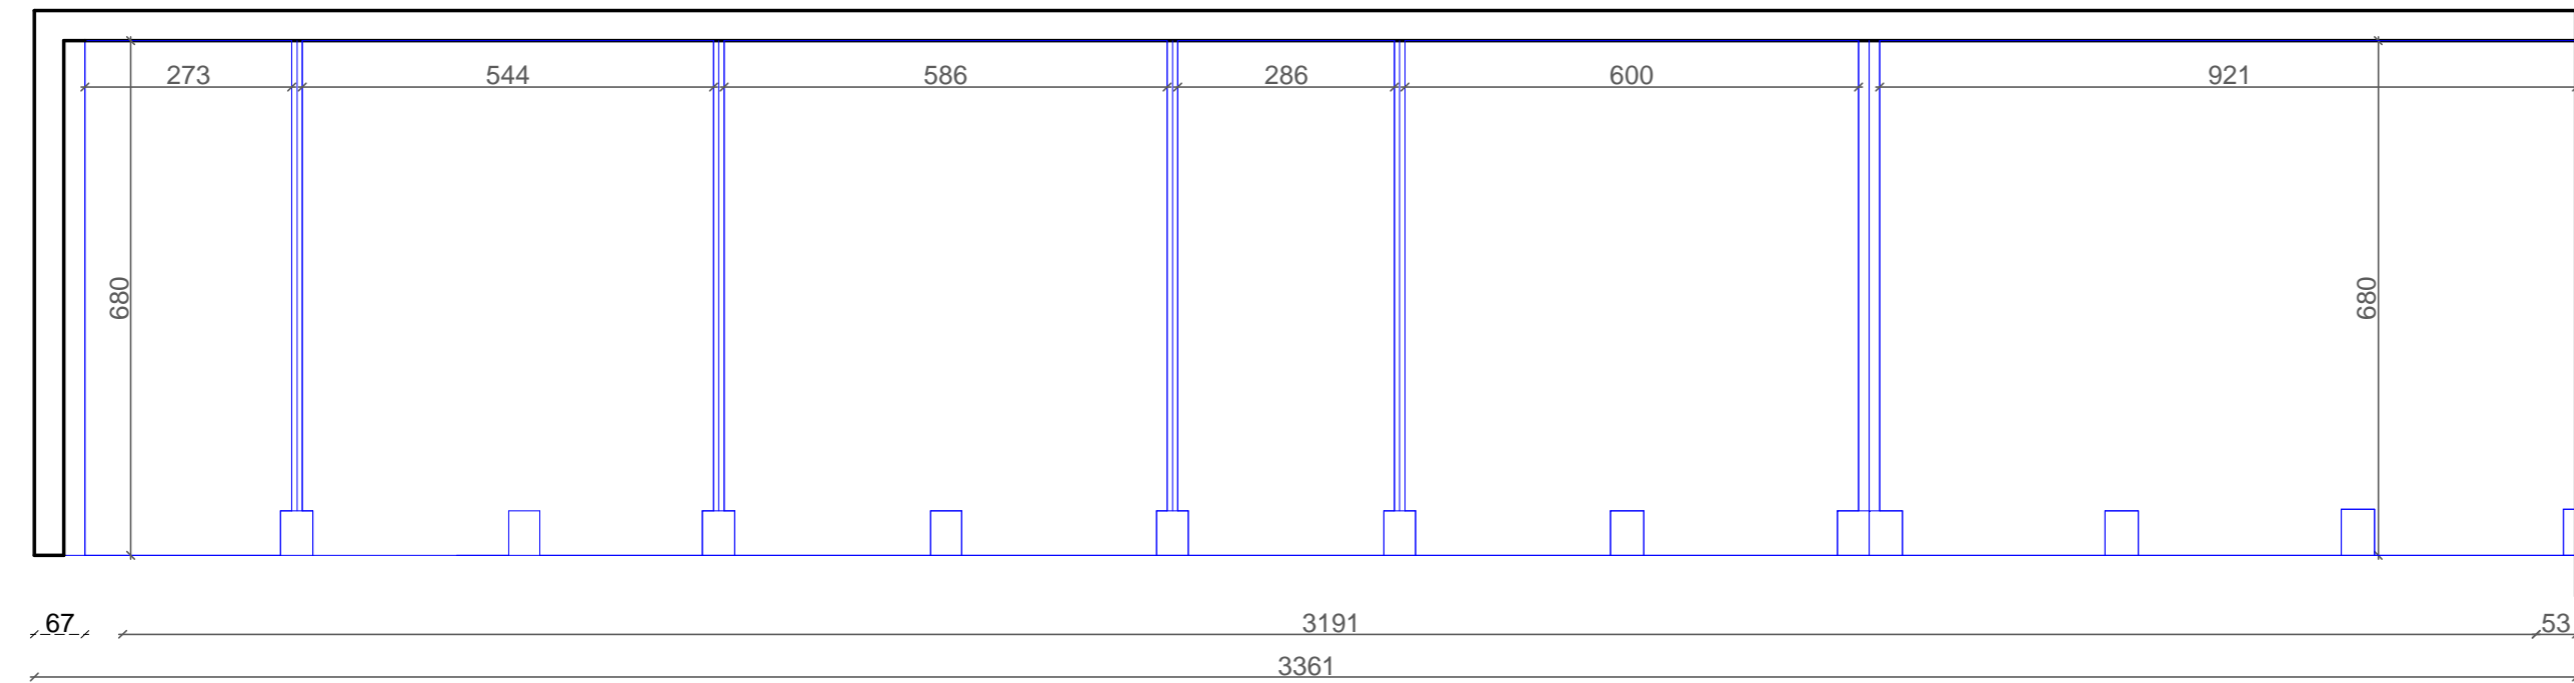

Rzut

LEGENDA

- istniejące
- do wyburzenia

INWESTYCJA: Przebudowa placu manewrowego i garaży		
WYKONAWCA:	WDI Obsługa Inwestycji Spółka z o.o. z siedzibą przy ul. Prostej 7 07-410 Ostrołęka NIP: 758-233-22-86 REGON: 142676434	
ZAMAWIAJĄCY:	Wojewódzka Stacja Pogotowia Ratunkowego i Transportu Sanitarnego "Meditrans" SP. z o.o. w Warszawie ul. Poznańska 22 00-685 Warszawa	
ZESPÓŁ PROJEKTOWY:	mgr inż. arch. A. Chwalibóg upr. bud. Nr 166/76 ZESPÓŁ PROJEKTOWY: mgr inż. arch. K. A. Dąbrowska mgr inż. arch. A. B. Nowińska mgr inż. arch. in B. Zawistowska	podpis:
RYSUNEK: INWENTARYZACJA WIDOK I RZUT GARAŻY		nr: 2
STADIUM:	DATA:	SKALA:
PROJEKT WYKONAWCZY	02.09.2015	1:100