



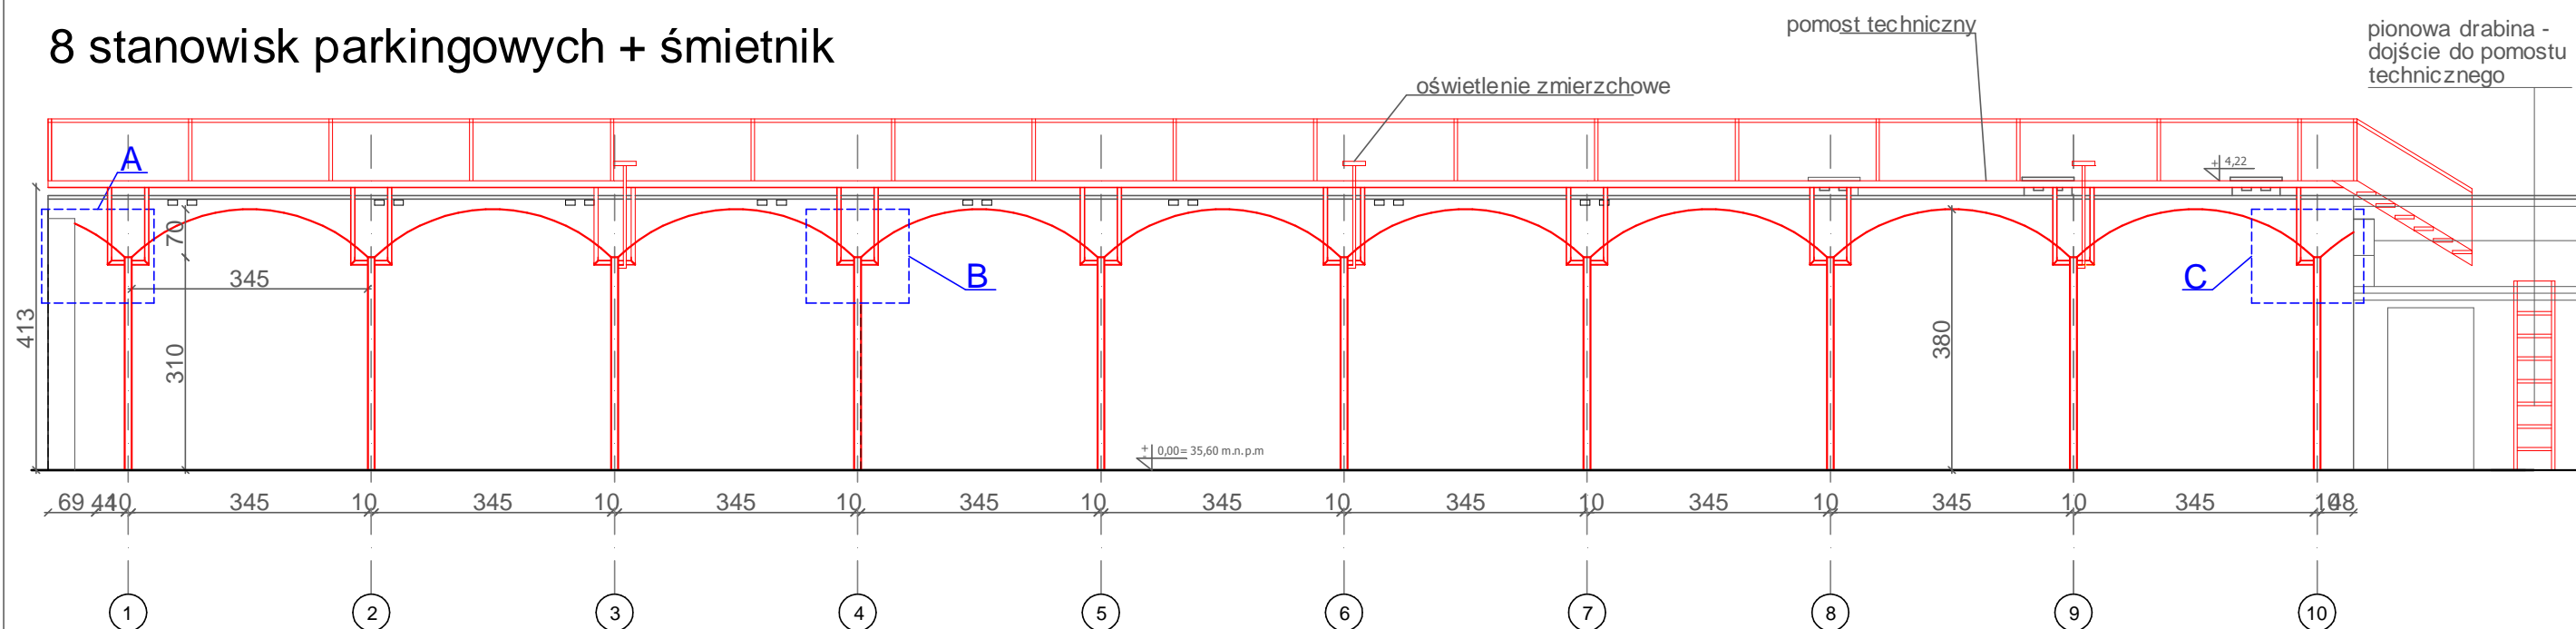

# Widok od frontu

## 8 stanowisk parkingowych + śmietnik

 

### LEGENDA

-  istniejące
-  projektowane
-  S - miejsce na śmietnik

### UWAGI

**1. Wszystkie roboty należy wykonywać zgodnie z Polskimi Normami, "Warunkami technicznymi wykonania i odbioru robót, budowlano-montażowych opracowanymi przez Instytut Techniki Budowlanej oraz zasadami wiedzy i sztuki budowlanej. Poziomy posadzek należy zweryfikować precyzyjnie wytyczyć geodezyjnie na etapie wykonawczym. Odchyłki od projektu należy konsultować z projektantem.**

Wszelkie elementy ruchome, elementy wyposażenia, w szczególności elementy stolarki i ślusarki okiennej i drzwiowej, szkła, fasad, okładzin elewacyjnych, balustrad, poręczy i innych należy zamawiać i wykonywać / montować na podstawie zweryfikowanych obmiarów rzeczywistych wykonanych na obiekcie.

wszystkie elementy konstrukcji należy wykonać zgodnie z rysunkami części konstrukcyjnej.

INWESTYCJA: Przebudowa placu manewrowego i garaży		
	WDI Obsługa Inwestycji Spółka z o.o. z siedzibą przy ul.Prostej 7 07-410 Ostrołęka NIP: 758-233-22-86 REGON: 142676434	
	Wojewódzka Stacja Pogotowia Ratunkowego i Transportu Sanitarnego "Meditrans" SPZOŹw Warszawie ul.Poznańska 22 00-685 Warszawa	
ZESPÓŁ PROJEKTOWY: mgr inż. arch. <b>A.Chwalibóg</b> upr. bud. Nr 166/76 zespół projektowy: mgr inż. arch. K.A. Dąbrowska mgr inż. arch. A.B. Niewińska mgr inż. arch. W.B. Zawistowska	podpis:	
RYSUNEK: <b>ELEWACJA FRONTOWA WIAT</b> nr: <b>3</b>		
STADIUM: <b>PROJEKT WYKONAWCZY</b>	DATA: <b>02.09.2015</b>	SKALA: <b>1:100</b>