



Pozycja	Liczba	Nazwa elementu	Masa	
			Elementu (kg)	Całkowita (kg)
Ss 1	2	Profil RK 100x4	51,61	103,22
Ss 2	8	Profil RK 100x4	52,95	423,58
Ss 3	8	Profil RK 100x4	52,34	418,75
Ss 4	2	Profil RK 100x4	88,64	177,29
Masa całości: (kg)				1122,84


Element Ss 1 szt:2  
Widok z góry  
skala 1:20

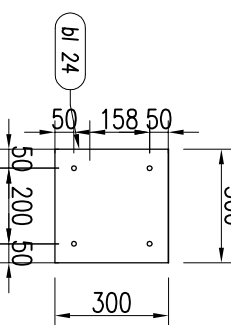


Element Ss 2 szt:8  
Widok z góry  
skala 1:20

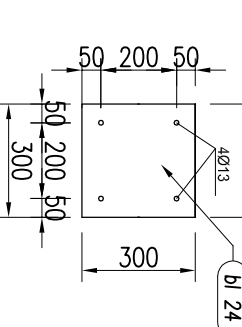


Element Ss 3 szt:8  
Widok z góry  
skala 1:20

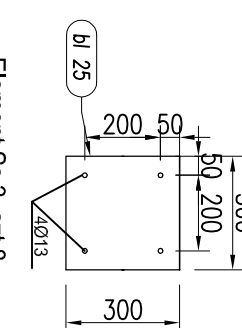


Element Ss 4 szt:2  
Widok z góry  
skala 1:20

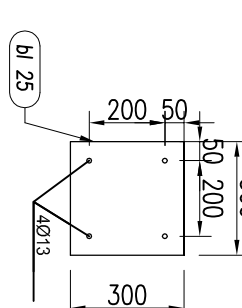


Element Ss 1 szt:2  
Widok z przodu  
skala 1:20

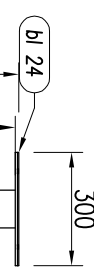



Element Ss 2 szt:8  
Widok z przodu  
skala 1:20

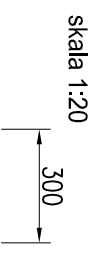


Element Ss 3 szt:8  
Widok z przodu  
skala 1:20

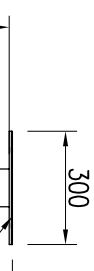


Element Ss 4 szt:2  
Widok z przodu  
skala 1:20

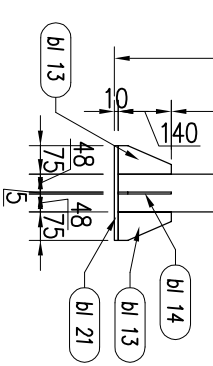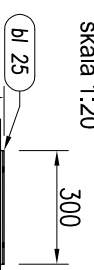


Element Ss 1 szt:2  
Widok z boku 1  
skala 1:20

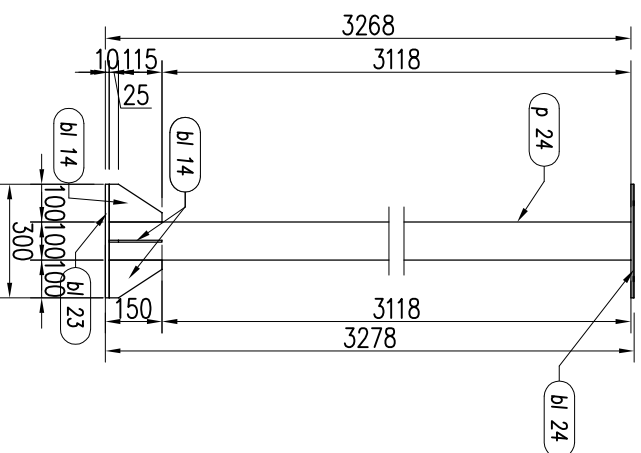





Element Ss 2 szt:8  
Widok z boku 1  
skala 1:20

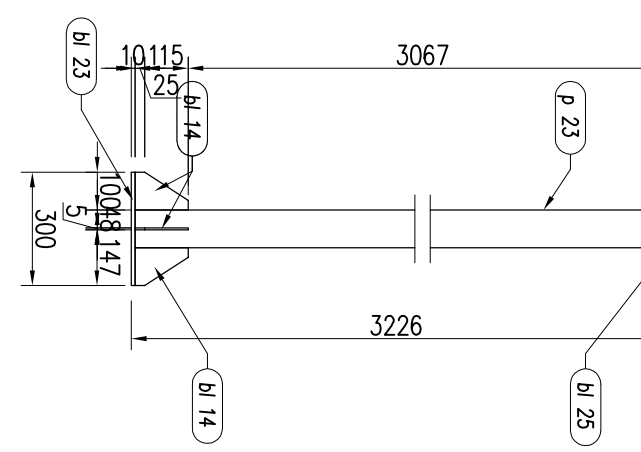

Element Ss 3 szt:8  
Widok z boku 1  
skala 1:20

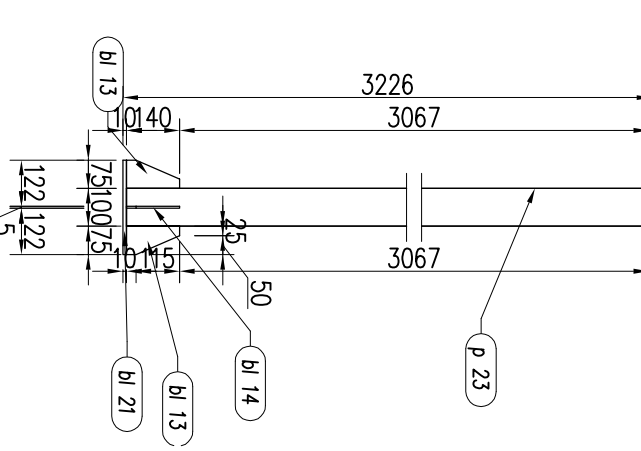

Element Ss 4 szt:2  
Widok z boku 1  
skala 1:20

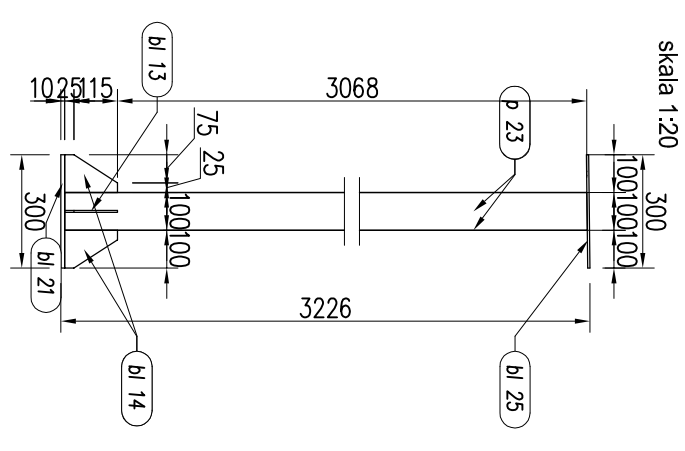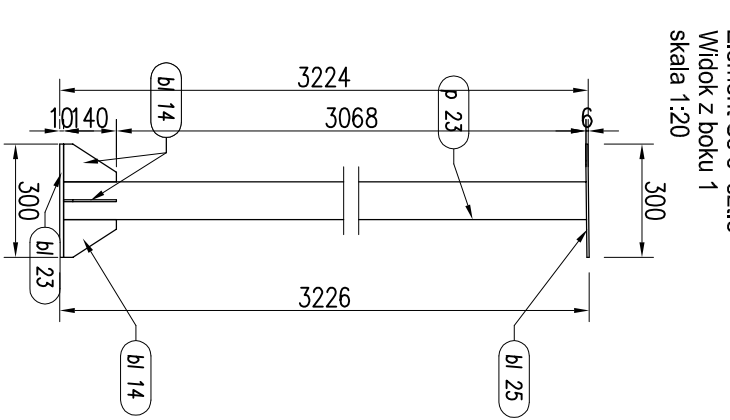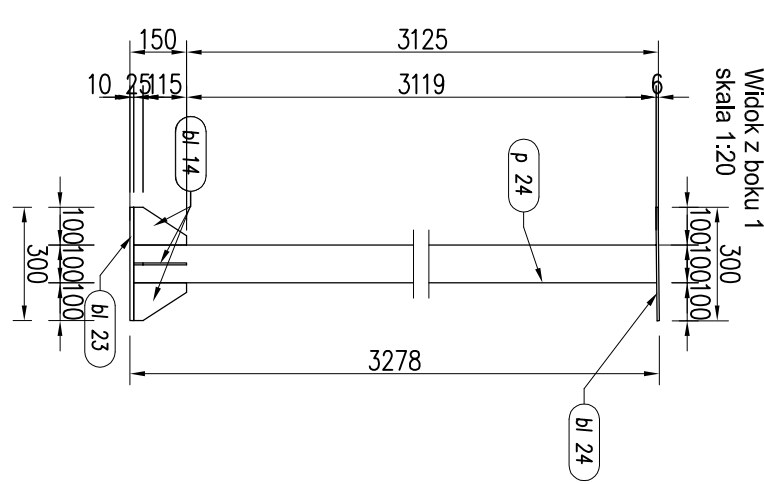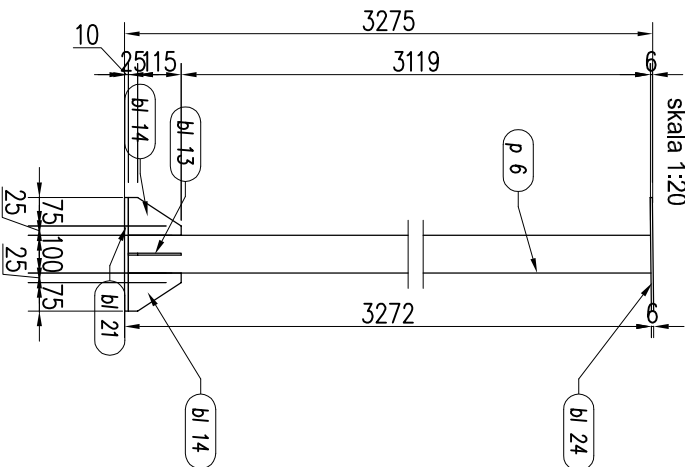

Uwagi:  
POSZCZEGÓLNE ELEMENTY ŁĄCZYĆ ZE SOBĄ ZA POMOCĄ SPON PACHWINOWO-OBWODOWYCH.  
GRUBOŚCI SPON "d" STOSOWAĆ W ZALEŻNOŚCI OD RODZAJU ŁĄCZONYCH ELEMENTÓW:  
- BLACHA LUB Kształtownik WALCOWANY Z RURĄ; a = GRUBOŚCI ŚCIANKI RURY LECZ NIE WIĘCEJ NIŻ 0,7 GRUBOŚCI BLACHY LUB Kształtownika,  
- POZOSTAŁE ELEMENTY; a = 0,7 GRUBOŚCI CIENSZEGO Z ŁĄCZONYCH ELEMENTÓW  
W PRZYAPDKU SPON CZŁOWYCH STOSOWAĆ SPONNY O PEŁNYM PRZEKROJU

INWESTYCJA: Przebudowa placu manewrowego i górczy	
WYKONAWCA: W.D.I. Osbituga Inwestycje Spółka z o.o. z siedzibą przy ul. Prostej 7 07-410 Ostrołęka NIP: 759-233-22-96 REGON: 142676434	
ZAMAWIAJĄCY: Wojewódzka Stacja Pogotowia Ratunkowego i Transportu Sanitarnego "MediTRANS"SPZOzW Warszawa ul. Poznańska 22 00-485 Warszawa	
Imię i nazwisko:	nr uprawnień:
mgr inż. Tomasz Komrad Olewiński	PDU/00977/POOK/13
OPRACOWYWUJĄCY: mgr inż. Marcin Krzysztof Luczaj	
podpis:	
RYSUNEK: ELEMENTY WARSZTATOWE : Ss1, Ss2, Ss3, Ss4	
nr: K-3/1	
DATA: 02.09.2015	SKALA: 1:20