Element Bs 4 szt.1
Widok z boku 1
skala 1:20

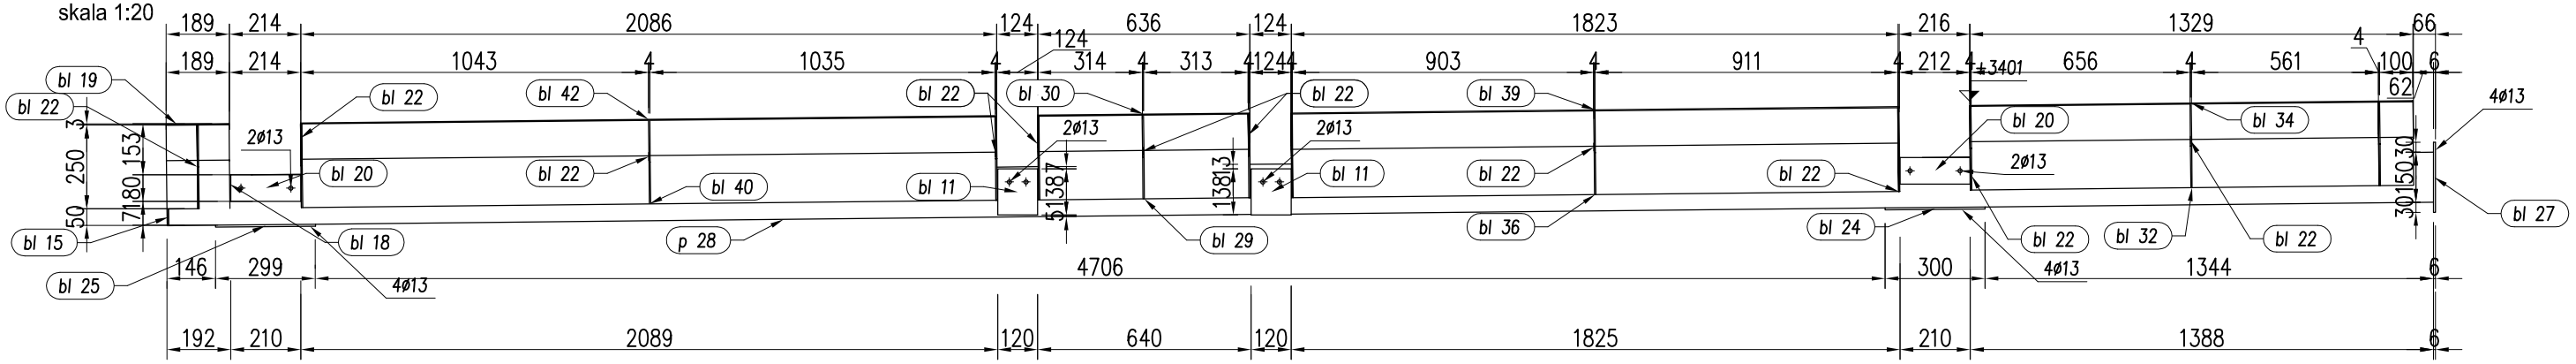

Element Bs 4 szt.1
Widok z góry
skala 1:20

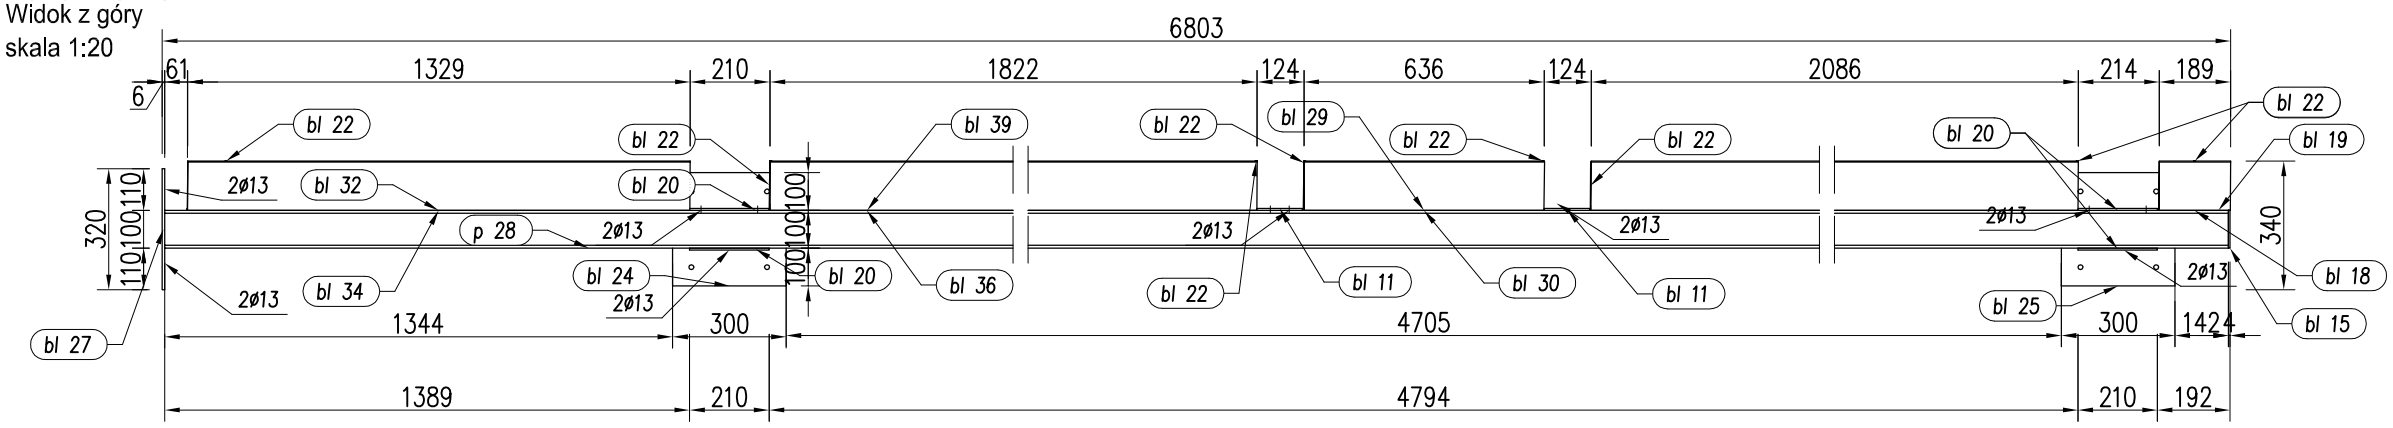

Element Bs 0 szt.2
Widok z boku
skala 1:20

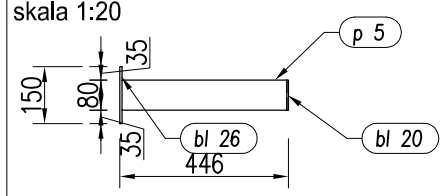

Element Bs 0 szt.2
Widok z przodu
skala 1:20

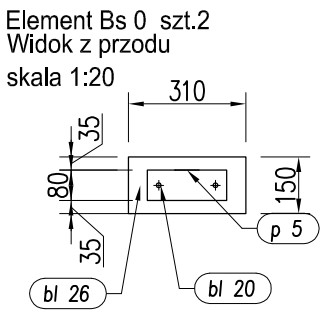

Element Bs 0 szt.2
Widok z góry
skala 1:20

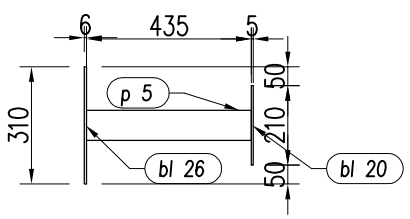

Śruba stożkowa M 12
10642 kl.5.8 L=40mm
wg DIN 7991

Element Bs 2 szt.3
Widok z góry
skala 1:20

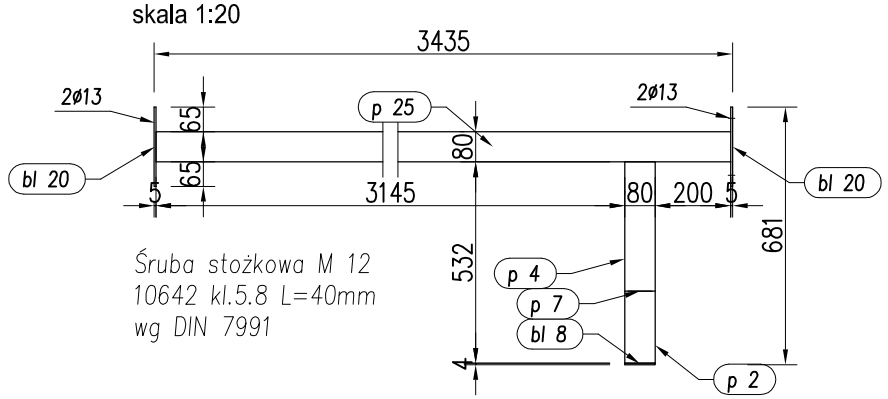

Śruba stożkowa M 12
10642 kl.5.8 L=40mm
wg DIN 7991

Element Bs 2 szt.3
Widok z przodu
skala 1:20

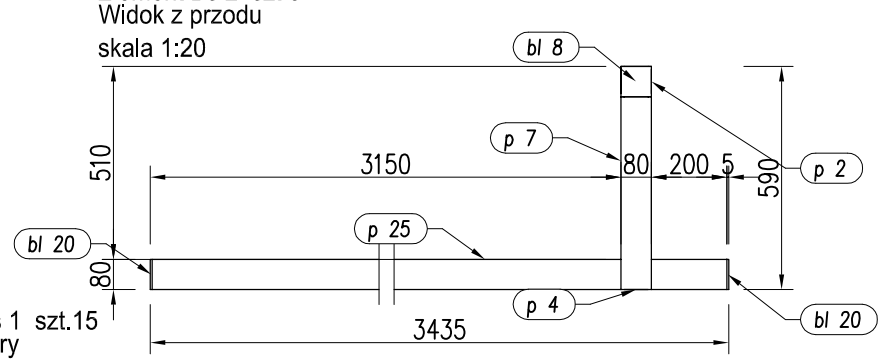

Element Bs 2 szt.3
Widok z boku 1
skala 1:20

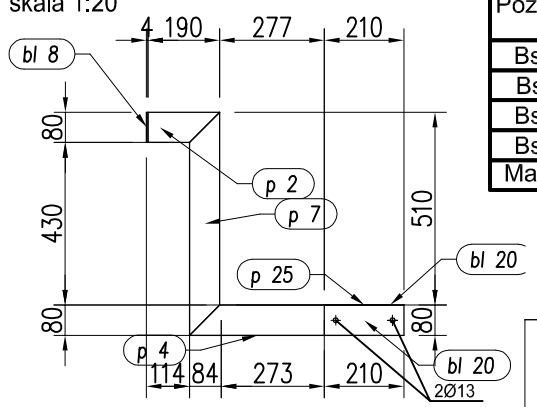

Uwaga:
POSZCZEGÓLNE ELEMENTY ŁĄCZYĆ ZE SOBĄ ZA POMOCĄ SPOIN PACHWINOWO–OBWODOWYCH.
GRUBOŚCI SPOIN "a" STOSOWAĆ W ZALEŻNOŚCI OD RODZAJU ŁĄCZONYCH ELEMENTÓW:
– BLACHA LUB KSZAŁTOWNIK WALCOWANY Z RURĄ; a= GRUBOŚCI ŚCIANKI RURY LECZ NIE WIĘCEJ NIŻ 0,7 GRUBOŚCI BLACHY LUB KSZTAŁTOWNIKA,
– POZOSTAŁE ELEMENTY; a= 0,7 GRUBOŚCI CIEŃSZEGO Z ŁĄCZONYCH ELEMENTÓW
W PRZYPADKU SPOIN CZOŁOWYCH STOSOWAĆ SPOINY O PEŁNYM PRZEKROJU
W BLACHACH W KTÓRE SĄ POŁĄCZONE ZE SOBĄ ZA POMOCĄ ŚRUB STOŻKOWYM SFAZOWAĆ BOKI POD KĄTEM 45°

Pozycja	Liczba	Nazwa elementu	Masa	
			Elementu (kg)	Całkowita (kg)
Bs 0	2	Profil RK 80x4	6,84	13,68
Bs 1	15	Profil RK 80x4	32,88	493,16
Bs 2	3	Profil RK 80x4	44,16	132,48
Bs 4	1	Profil RP 150x100x4	183,04	183,04
Masa całości: (kg)				822,35

Element Bs 1 szt.15
Widok z boku
skala 1:20

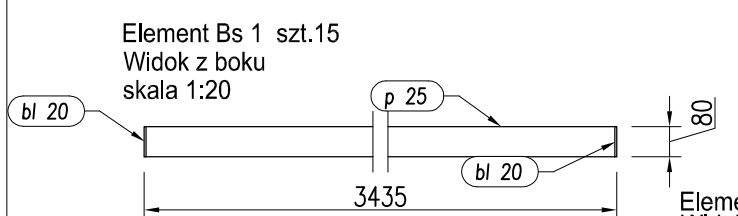

Element Bs 1 szt.15
Widok z przodu
skala 1:20

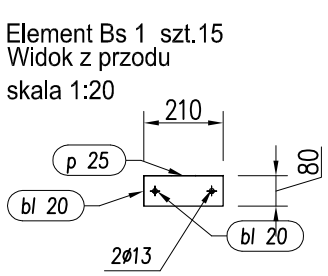

Element Bs 1 szt.15
Widok z góry
skala 1:20

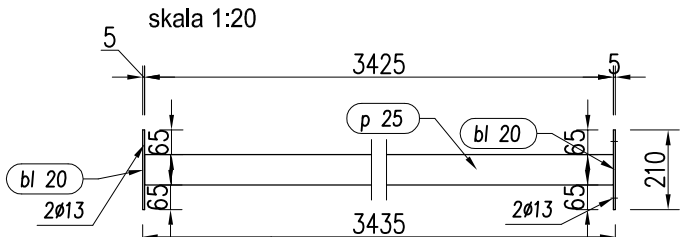

Śruba stożkowa M 12 10642 kl.5.8 L=40mm
wg DIN 7991

INWESTYCJA:
Przebudowa placu manewrowego i garaży

WYKONAWCA:
WDI Obsługa Inwestycji Spółka z o.o.
z siedzibą przy ul.Prostej 7
07-410 Ostrołęka
NIP: 758-233-22-86
REGON: 142676434

ZAMAWIAJĄCY:
Wojewódzka Stacja Pogotowia Ratunkowego i Transportu Sanitarnego "Meditrans"SPZOZw Warszawie
ul.Poznańska 22
00-685 Warszawa

	imię i nazwisko:	nr uprawnień:	podpis:
PROJEKTANT:	mgr inż. Tomasz Konrad Olewiński	PDL/0097/POOK/13	
OPRACOWYWUJĄCY:	mgr inż. Marcin Krzysztof Łuczaj		

RYSUNEK: ELEMENTY WARSZTATOWE : Bs0,Bs1,Bs2,Bs4
nr: K-3/2

DATA: 02.09.2015
SKALA: 1:20

Projekt chroniony prawem autorskim
Rozpatrywać łącznie z projektami branżowymi