


LEGENDA:

- Lokalizacja inwestycji
- 1 Istniejący budynek Meditrans
- 2 Przebudowywany plac manewrowy i garaże
- Lokalizacja wjazdu
- Istniejąca ul. Poznańska
- Istniejąca ul. Hoża

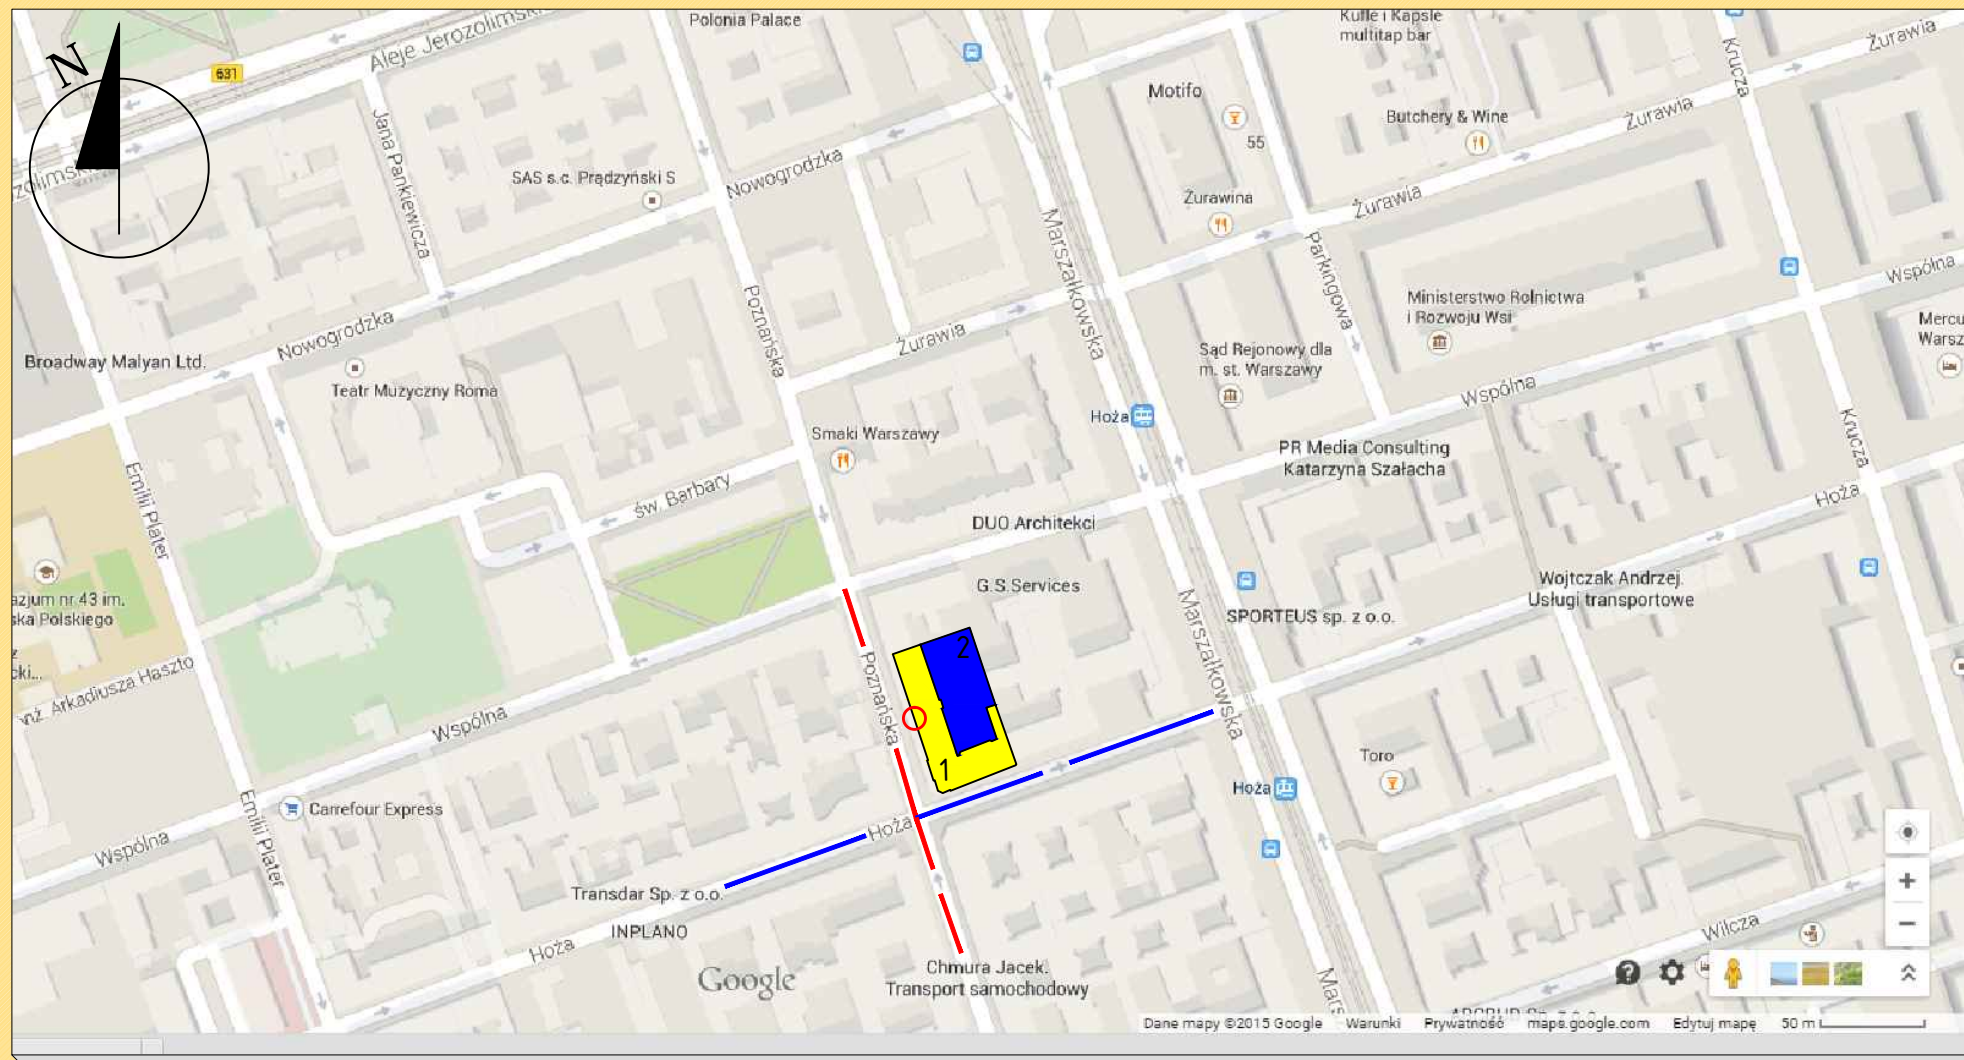

INWESTYCJA:	Przebudowa placu manewrowego i garaży		
WYKONAWCA:	 WDI Obsługa Inwestycji Spółka z o.o. z siedzibą przy ul. Prostej 7 07-410 Ostrołęka NIP: 758-233-22-86 REGON: 142676434		
ZAMAWIAJĄCY:	 Wojewódzka Stacja Pogotowia Ratunkowego i Transportu Sanitarnego "Meditrans" SPZOZw Warszawa ul. Poznańska 22 00-685 Warszawa		
PROJEKTANT:	imię i nazwisko:	nr uprawnień:	podpis:
OPRACOWYUJĄCY:	inż. Przemysław Wiącek	MAZ/0396/POOD/06	
RYSUNEK:	PLAN ORIENTACYJNO-LOKALIZACYJNY		nr: DR_01
DATA:	SKALA:	FAZA:	REWIZJA:
08/2015	1: ...	PB	A