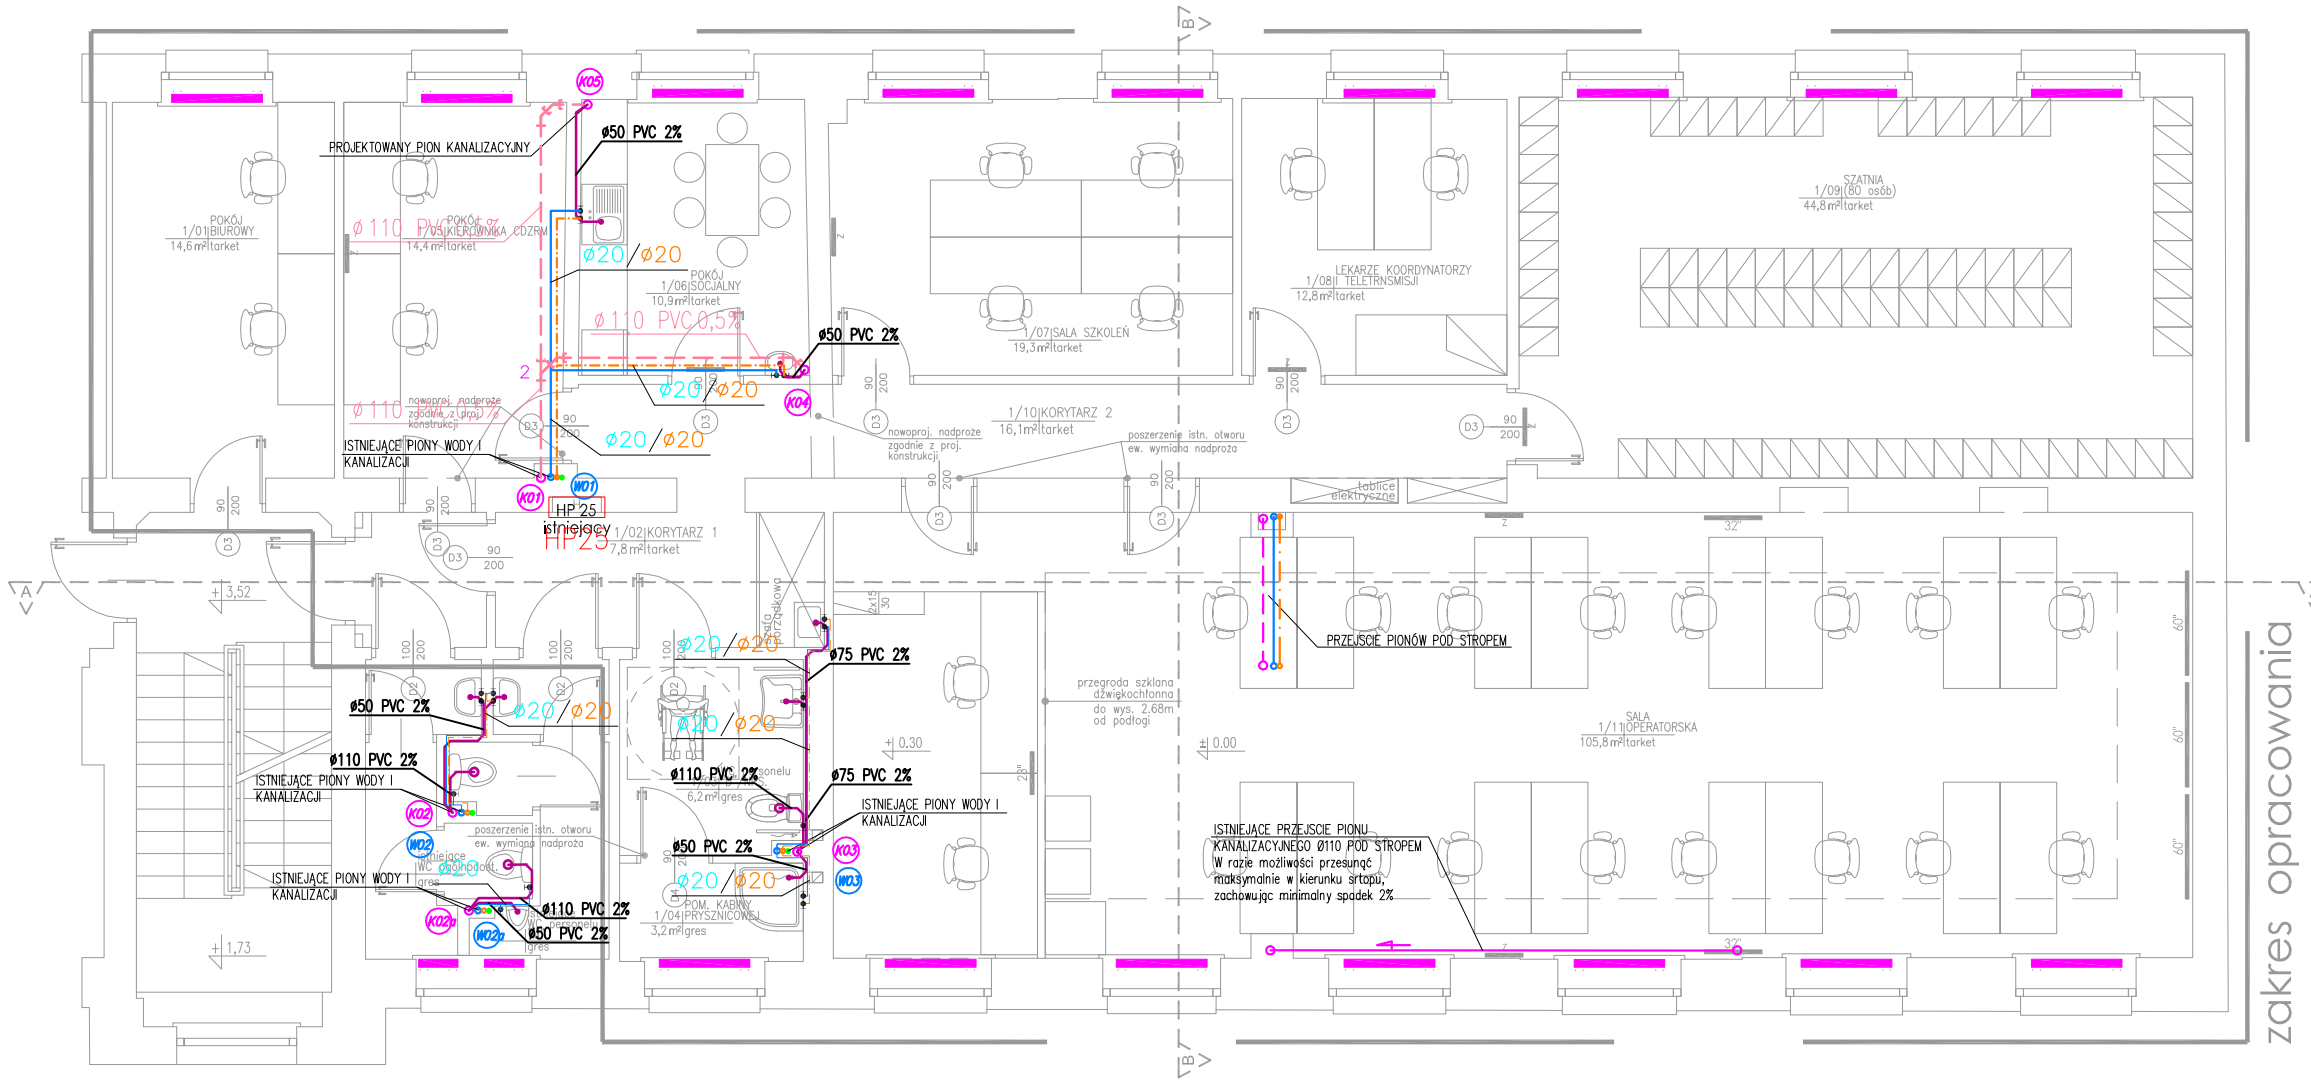

zakres opracowania

LEGENDA:

- Kanalizacja sanitarna podejścia pod urządzenia
- Kanalizacja sanitarna prowadzona pod stropem
- Kanalizacja sanitarna prowadzona pod stropem – odpowietrzenie
- Woda zimna prowadzona pod stropem / w bruzdach
- Woda ciepła prowadzona pod stropem / w bruzdach
- Woda cyrkulacyjna

OZNACZENIA:

- WO1 – Pion wody
- K21 – Pion kanalizacji sanitarnej istniejącej
- HP25 – istniejący hydrant HP25
- istniejący grzejnik

BIURO USŁUG PROJEKTOWYCH
KUTYNA
02-123 Warszawa, ul. Korotyńskiego 34 m 37
BIURO: 03-735 Warszawa, ul. Ząbkowska 38A
tel./fax 22-670-24-54 email: kutyna@kutyna.eu

INWESTOR	Wojewódzka Stacja Pogotowia Ratunkowego i Transportu Sanitarnego "MEDITRANS" ul. Poznańska 22/Hoża 56, 00-685 WARSZAWA
OBIEKT	Budynek Wojewódzkiej Stacji Pogotowia Ratunkowego i Transportu Sanitarnego "MEDITRANS"
NAZWA PROJEKTU	Remont pomieszczeń na potrzeby Centrum Dyspozytorskiego
NAZWA RYSUNKU	INSTALACJA WOD-KAN, C.O. RZUT POZIOMU +1
SKALA 1:100	DATA lipiec 2014

ZESPÓŁ AUTORSKI	Nr uprav.	podpis
mgr inż. Eligiusz Kutyna	*Wa 402/93*	
inż. Janusz Żurawik	*Wa 179/94*	

branża	faza	rewizja	Nr rysunku
SANITARNA	BUDOWLANA	1	4